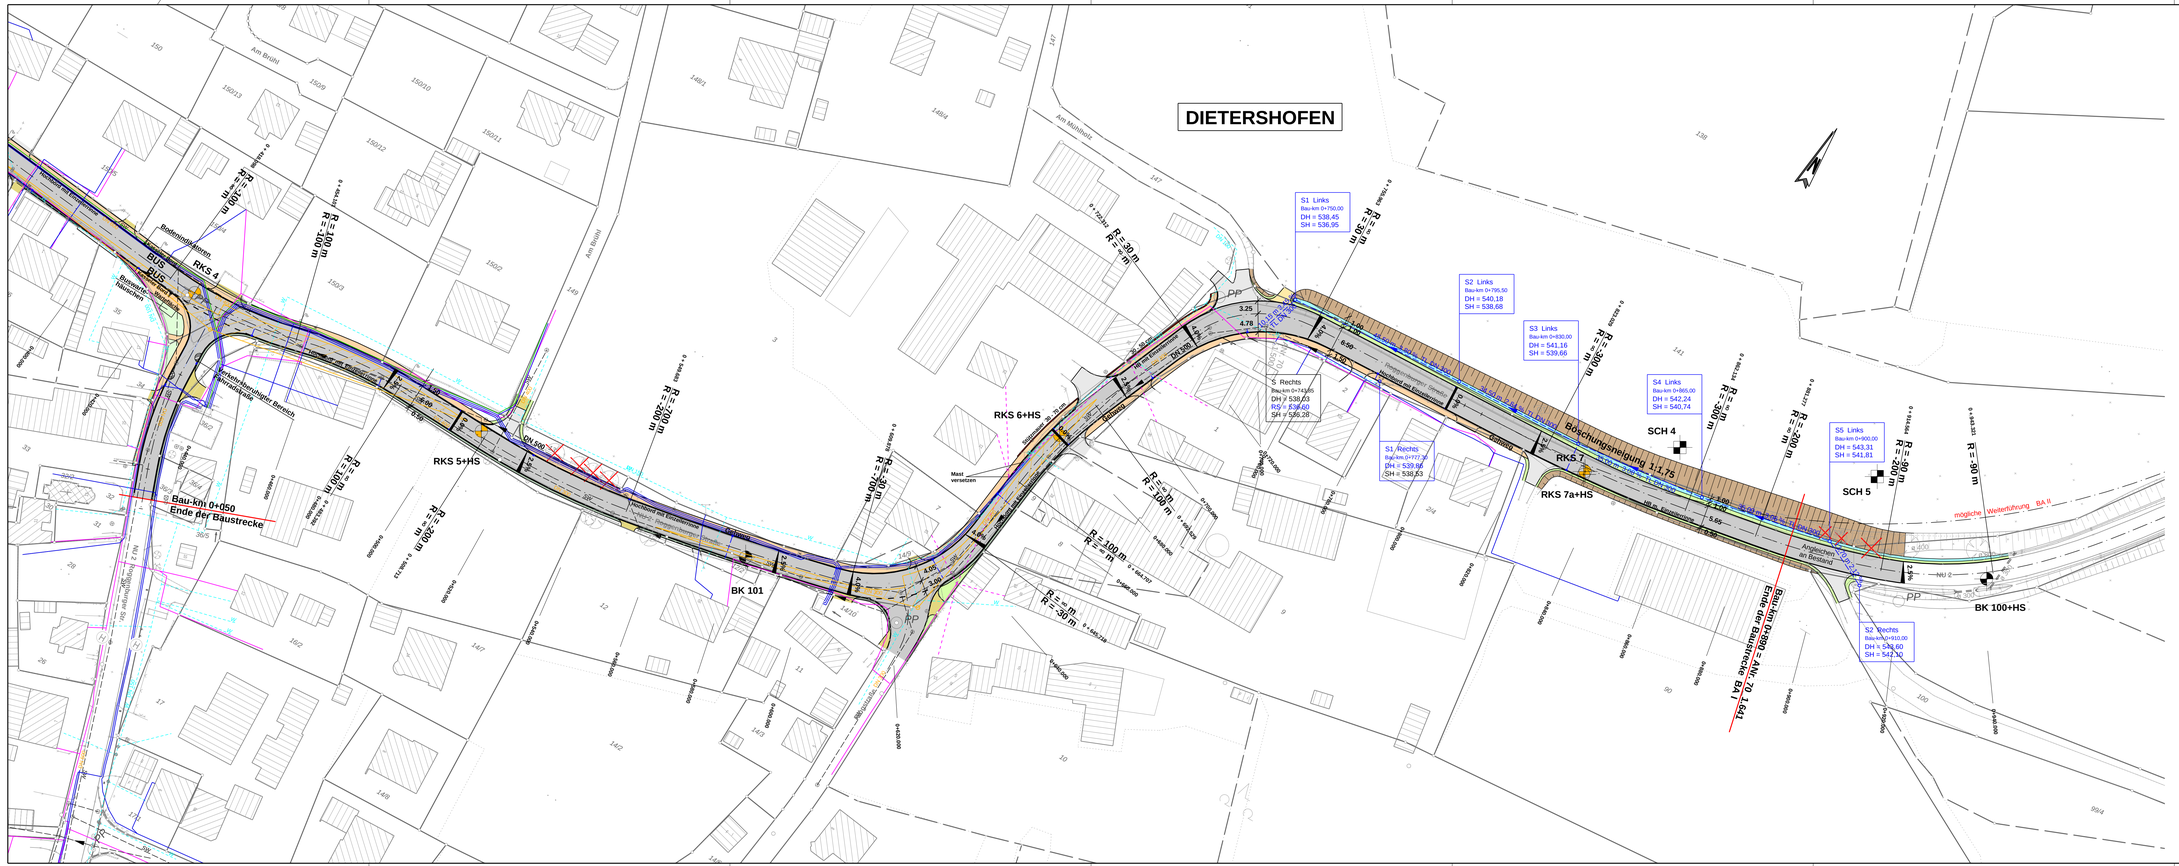

Zeichenerklärung

Planung

- Einschnittsböschung / Abtrag
- Mulde mit Fließrichtung
- Fahrbahn mit Achse
- Bankett
- Damm/böschung / Auftrag
- Radweg / Rad- u. Wirtschaftsweg
- Gehweg
- Wirtschaftsweg, bituminös befestigt
- Wirtschaftsweg, geschottert
- Straßenrandbefestigung
- Neigungsbrechpunkt mit Angabe von Ausrundungshalbmesser, Neigung und Abstand
- Gradientenbrechpunkt
- Gradientenhalbpunkt
- Straßenquerneigung
- Sichtfeld

Sonstiges

- Baumfällung

Verwaltung

- 1456 Flurnummer
- Flurstücksgrenze

Versorgungseinrichtungen

vorhanden
- Trinkwasserleitung
- E-Kabel
- Fernmeldeleitung
- Regenwasserleitung
- Schmutzwasserleitung
- Straßenbeleuchtung

Entwässerung

vorhanden / geplant

- Rohrdurchlass DN 300 mit Fließrichtung
- Regenwasserleitung DN 300 mit Angabe von Fließrichtung, Länge und Gefälle
- Straßenablauf
- Kontrollschacht

Staatliches Bauamt Krumbach

Nattenhauser Str. 16
86381 Krumbach

Tel.: 08282/9908-0, Fax: 08282/9908-200, E-Mail: poststelle@sbkaru.bayern.de

bearbeitet:	Jan. 2025	Span
gezeichnet:	Jan. 2025	Span
geprüft:	Jan. 2025	Greineder
PSP Nr.:		
Projekt:	NU2_Dietershofen	

Nr.	Art der Änderung	Datum	Zeichen

ZUWENDUNGSANTRAG

Straßenbauverwaltung Freistaat Bayern

Staatliches Bauamt Krumbach

Straße / Abschn.-Nr. / Station: NU 2 ANr. 280_1.167 (St 2020) - ANr. 70_1.641

PROJIS-Nr.:

Unterlage / Blatt-Nr.: 5.2

Lageplan

BA 1

Maßstab: 1 : 500

NU 2 Obenhausen - Stoffenried

Ausbau bei Dietershofen BA I

Bau-km 0+000 bis Bau-km 0+890

aufgestellt:
Staatliches Bauamt Krumbach

GSchneider, Baudirektor

Krumbach, den 30.10.2025